


Praha Vršovice seř.n. Vjezdové nádraží

Elektromechanické zab. zař. – vzor 5007
 se světelnými náv. – r. 1964
 KO 50 Hz s relé NMVŠ2
 ik 50 Hz NMVŠ2 (NRV), SIK-1

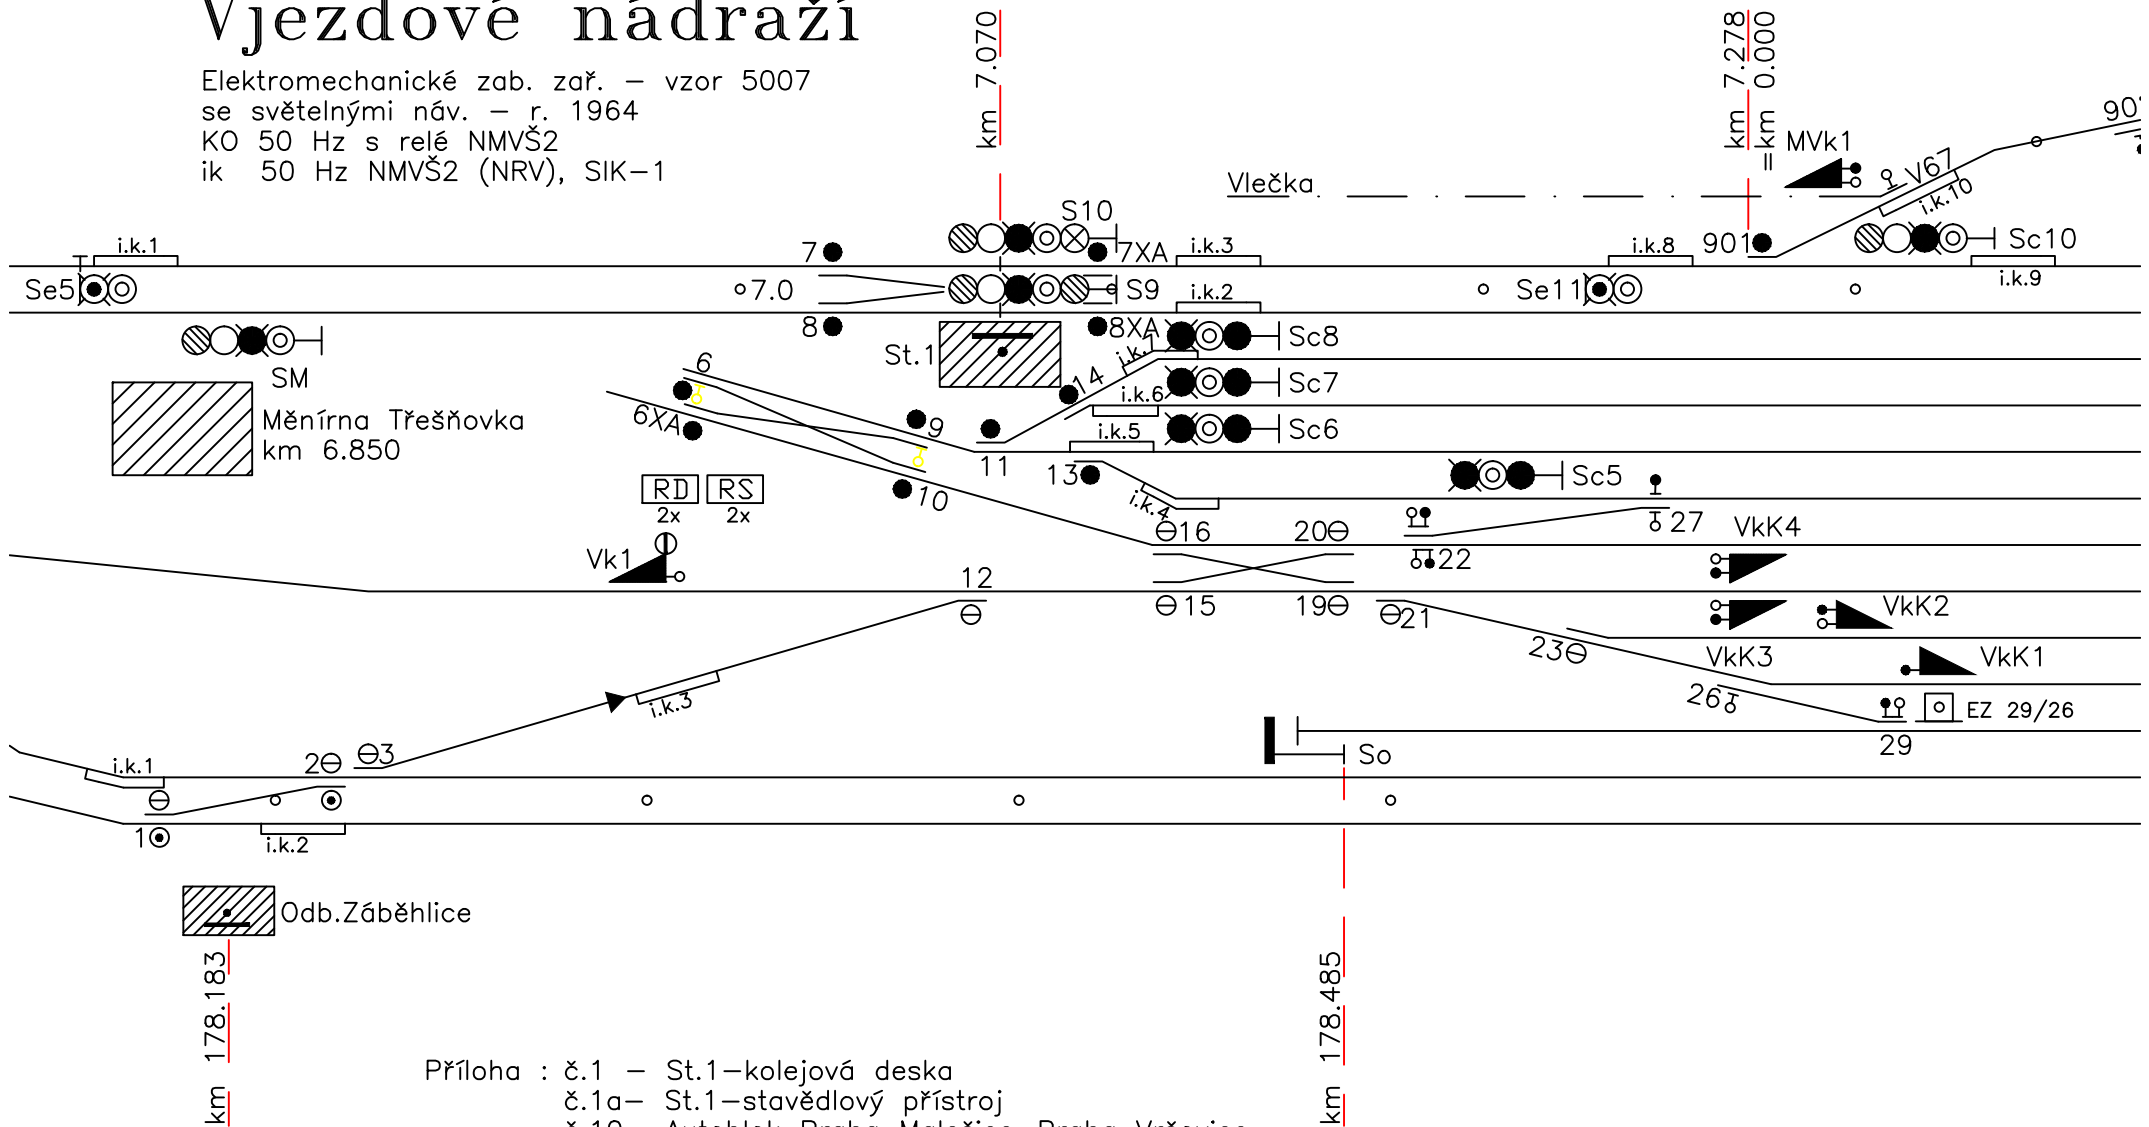

- Příloha : č.1 – St.1–kolejová deska
 č.1a– St.1–stavědlový přístroj
 č.10– Autoblok Praha Malešice–Praha Vršovice
 č.11– Stan.XI.–stavědlový přístroj
 Výměny:6,6XA,9,10,7,8,7XA,7XB,11,13,14,901 přestavníky BP600
 Výměny:12,15,16,19,20,21,23 přestavníky ZS5206