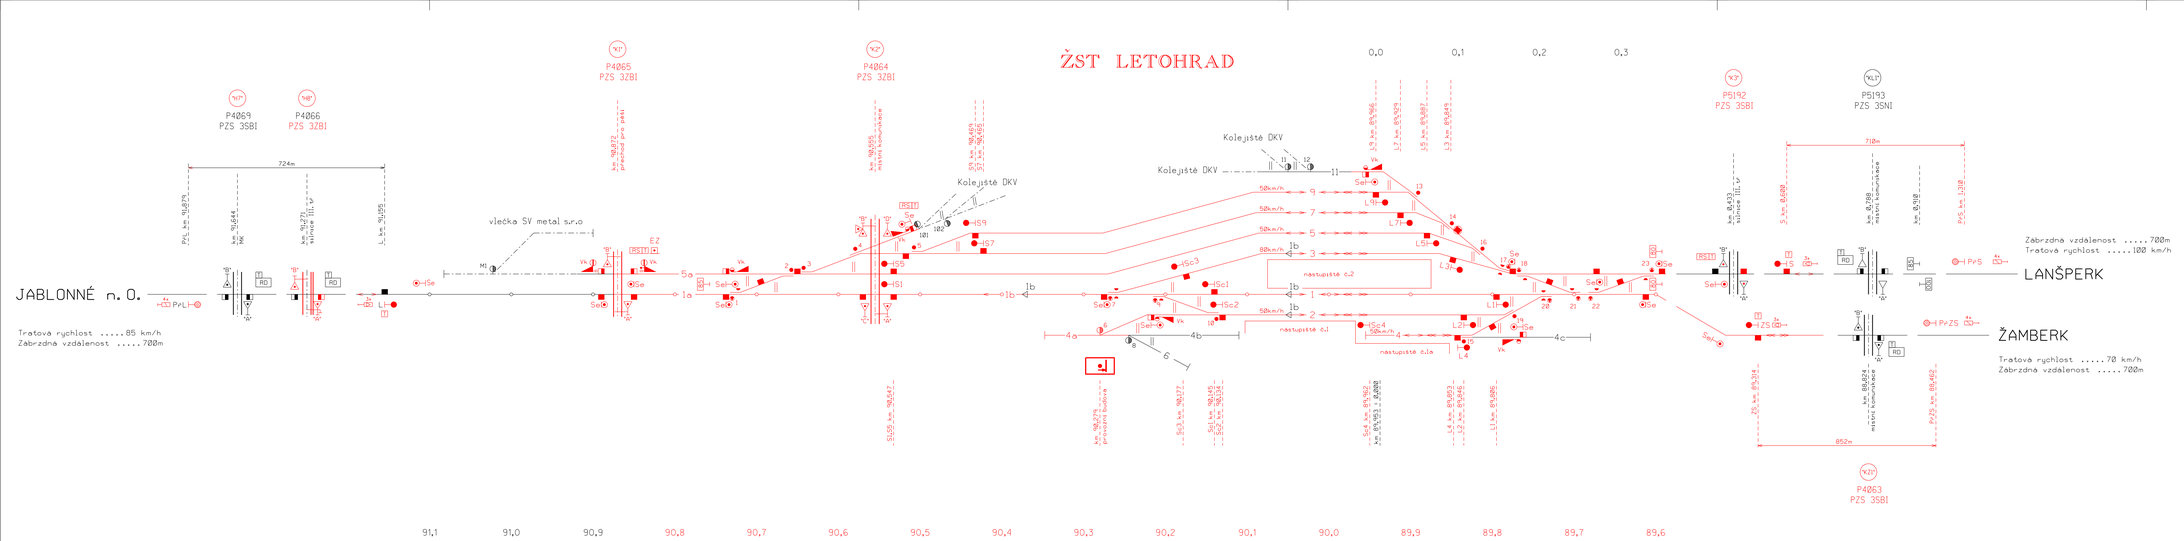

EVROPSKÁ UNIE
Evropské strukturální a investiční fondy
Operační program Doprava

Ministerstvo dopravy
Státní fond dopravní infrastruktury

VÝŠKOVÝ SYSTÉM Bpv SOUŘADNICOVÝ SYSTÉM S-JTSK

Číslo změny:	Obsah změny:	Datum změny:
01	Zapracování připomínek	07/2016
02	Aktualizace	01/2017
03	-	-

Investor:
Správa železniční dopravní cesty, s.o.
Dlážděná 1003/7
110 00 Praha 1

Vedoucí sdružení:
SUDOP PRAHA a.s.
Olšanská 1a, 130 80 Praha 3
tel.: +420 267 094 111
fax: +420 224 230 316
e-mail: praha@sudop.cz

Hlavní inženýr projektu: ING. KAREL KOŠAŘ
Garant profese: -

Středisko:
ELEKTROTECHNIKY, TRAKCE, SDĚLOVACÍ A ZABEZPEČOVACÍ TECHNIKY

Vedoucí střediska:	Odpovědný projektant SO, IO, PS	Vypracoval:	Kontroloval:
ING. MARTIN RAIBR	ING. JIŘÍ PROKŮPEK	ING. JIŘÍ PROKŮPEK	ZDENĚK PACHOLÍK

Název akce:
REKONSTRUKCE ŽST LETOHRAD

Číslo smlouvy: 15 493 208
Projektový stupeň: PD

Část:
TECHNOLOGICKÁ ČÁST
ŽELEZNIČNÍ ZABEZPEČOVACÍ ZAŘÍZENÍ

Datum: 09.2016
Číslo části: D.1

Název přílohy:
Situační schéma ŽST Letohrad - navrhovaný stav

Měřítko: -
Počet formátů: 6A4
Číslo přílohy: 12

DOKUMENT LZE UŽÍVAT POUZE VE SMYSLU PŘÍSLUŠNÉ SMLOUVY O DÍLO. ZNOVU JEHO ČÁST NEBO ZÉ BYT DLE ZÁKONA č.121/2000 Sb. KOPÍROVÁNÍ NEBO JINÝM ZPŮSOBEM KOZŠÍŘENÍ NA 3ÉZ SOUHLASU SUDOP PRAHA a.s.