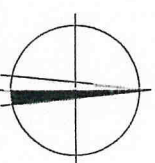

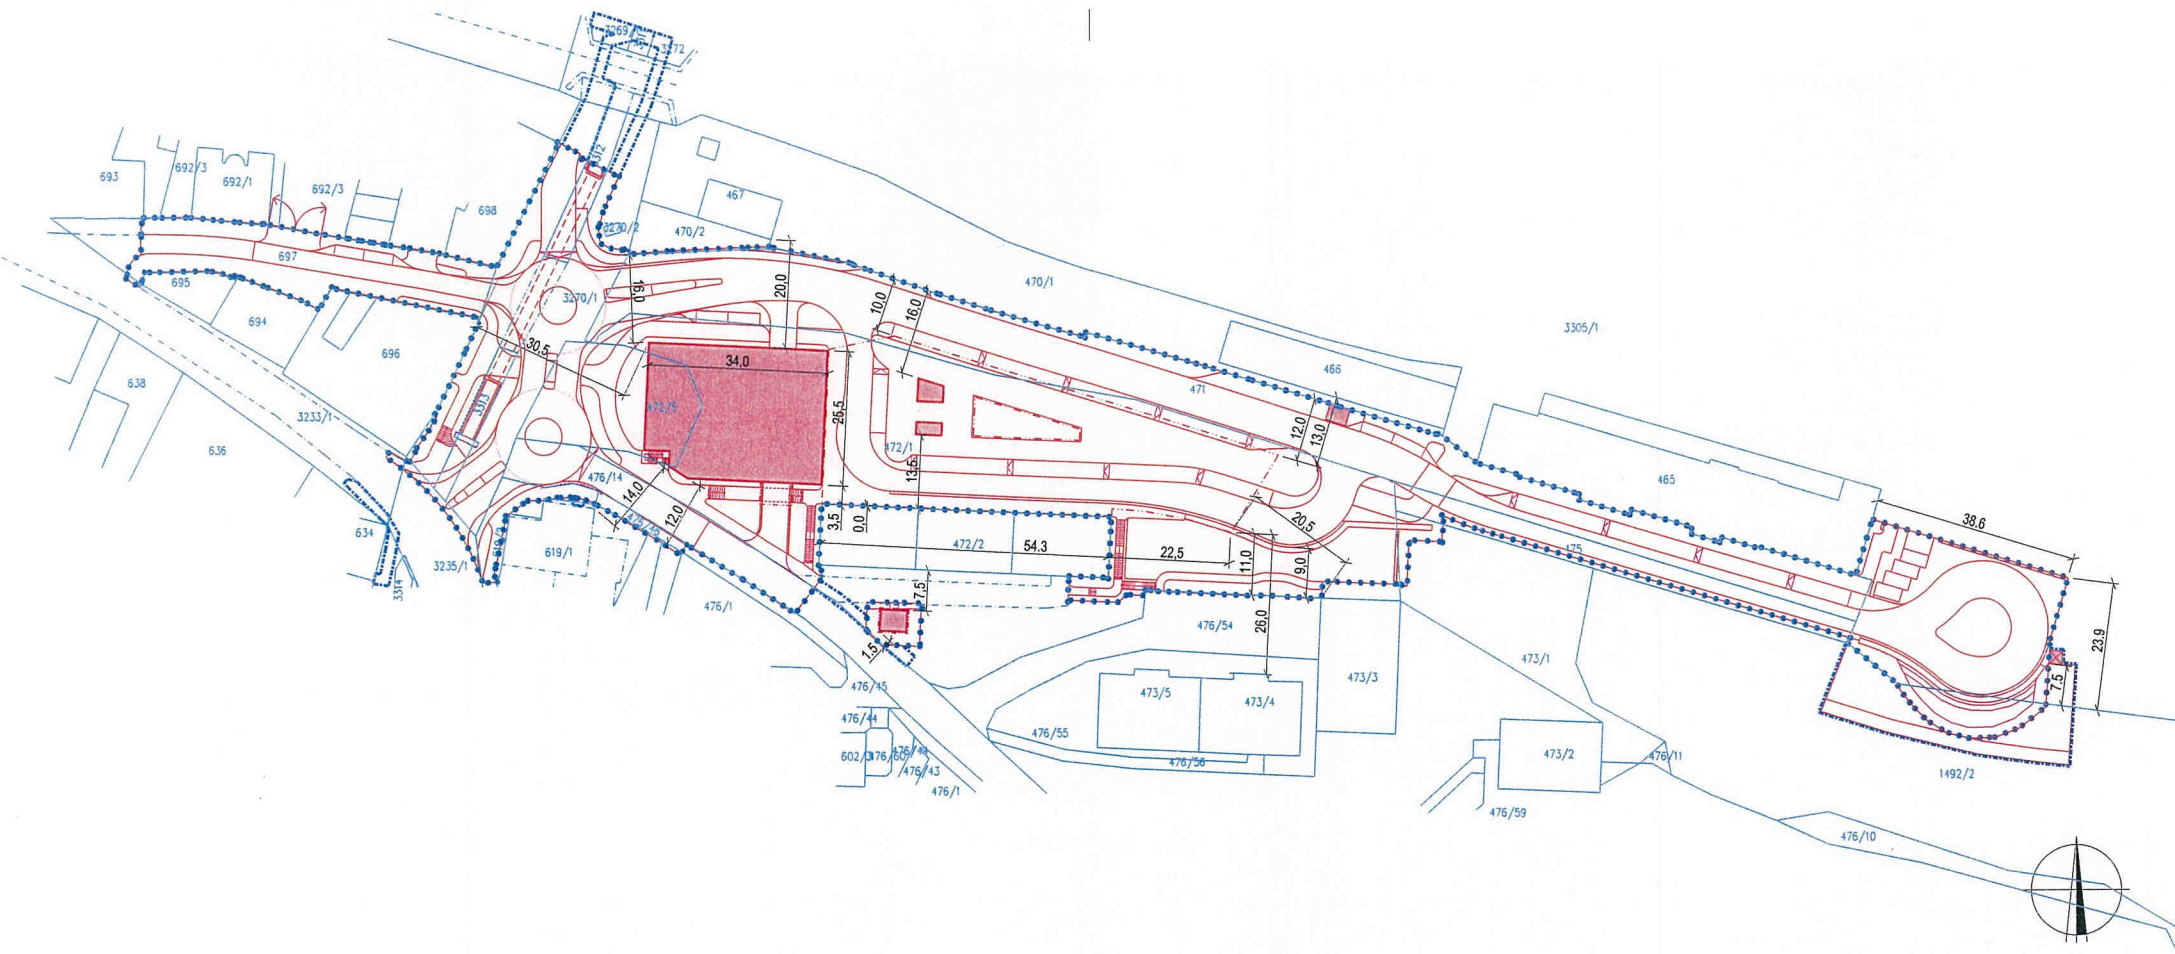




- ### LEGENDA
- HRANICE TRVALÉHO ZÁBORU
 - HRANICE DOČASNÉHO ZÁBORU
 - SITUACE - NOVÝ STAV
 - OBJEKTY NOVÉ
 - OBJEKTY NADZEMNÍ (ZASTŘEŠENÍ)



ARCHITEKT PROJEKTU	ING. ARCH. PAVEL TAUŠ	ATELIER 4	s.r.o.
HLAVNÍ INŽENÝR PROJEKTU	ING. ARCH. PAVEL TAUŠ	projektová a inženýrská společnost Podhorňská 20, 466 01 Jablonec nad Nisou	
ZODPOVĚDNÝ PROJEKTANT	ING. ROMAN MARŠÍK	tel.: 483 311 561 fax: 483 310 824 E-mail: atelier4@volny.cz	
VPRACOVAL	ING. ROMAN MARŠÍK		
MÍSTO STAVBY	ŽELEZNÝ BŘOD		
INVESTOR	MĚSTO ŽELEZNÝ BŘOD, NÁM. 3. KVĚTNA 1, 468 22 ŽELEZNÝ BŘOD	ÚČEL:	PARÉ Č.:
NÁZEV AKCE:	TERMINÁL ŽELEZNÝ BŘOD	DŮR	
ČÁST B: AUTOBUSOVÁ ZASTÁVKA U PAMÁTNÍKU T.G.M		FORMÁT	1 x A4
NÁZEV VÝKRESU: ZÁKRES DO KATASTRÁLNÍ MAPY		DATUM	09 / 2008
		ČÍSLO ZAKÁZKY	5083 / 2008
		MĚŘÍTKO:	1:1000
		Č. VÝKRESU:	B.3



LEGENDA

- HRANICE TRVALÉHO ZÁBORU
- HRANICE DOČASNÉHO ZÁBORU
- SITUACE - NOVÝ STAV
- OBJEKTY NOVÉ
- OBJEKTY NADZEMNÍ, ZASTŘEŠENÍ
- OBJEKTY PODZEMNÍ

Z 1	ÚPRAVA OBRATIŠTĚ DLE POŽADAVKŮ SŽDC A ČD	6.1.2009	
ČÍSLO ZMĚNY	TEXT ZMĚNY	DATUM	PODPIS

ARCHITEKT PROJEKTU	ING. ARCH. PAVEL TAUŠ			ATELIER 4	4
HLAVNÍ INŽENÝR PROJEKTU	ING. ARCH. PAVEL TAUŠ			s.r.o. projektová a inženýrská činnost Podhorská 20/468 01 Jablonec nad Nisou tel: +483 311 561 fax: +483 310 824 E-mail: atelier4@volny.cz	
ZODPOVĚDNÝ PROJEKTANT	ING. ROMAN MARŠÍK				
VYPRACOVAL	ING. ROMAN MARŠÍK				
MÍSTO STAVBY	ŽELEZNÝ BROD	ÚČEL:	PARÉ Č.:		
INVESTOR	MĚSTO ŽELEZNÝ BROD, NÁM. 3. KVĚTNA 1, 468 22 ŽELEZNÝ BROD	DŮR			
NÁZEV AKCE:	TERMINÁL ŽELEZNÝ BROD		FORMÁT	2 x A4	
	ČÁST A: PŘESTUPNÍ UZEL U NÁDRAŽÍ ČD		DATUM	09 / 2008	
NÁZEV VÝKRESU:	ZÁKRES DO KATASTRÁLNÍ MAPY		ČÍSLO ZAKÁZKY	5083 / 2008	
		MĚŘÍTKO:	1:1000	Č. VÝKRESU:	A.3