



**ŽST Brno dolní nádraží**  
km 2.420  
stávající stav

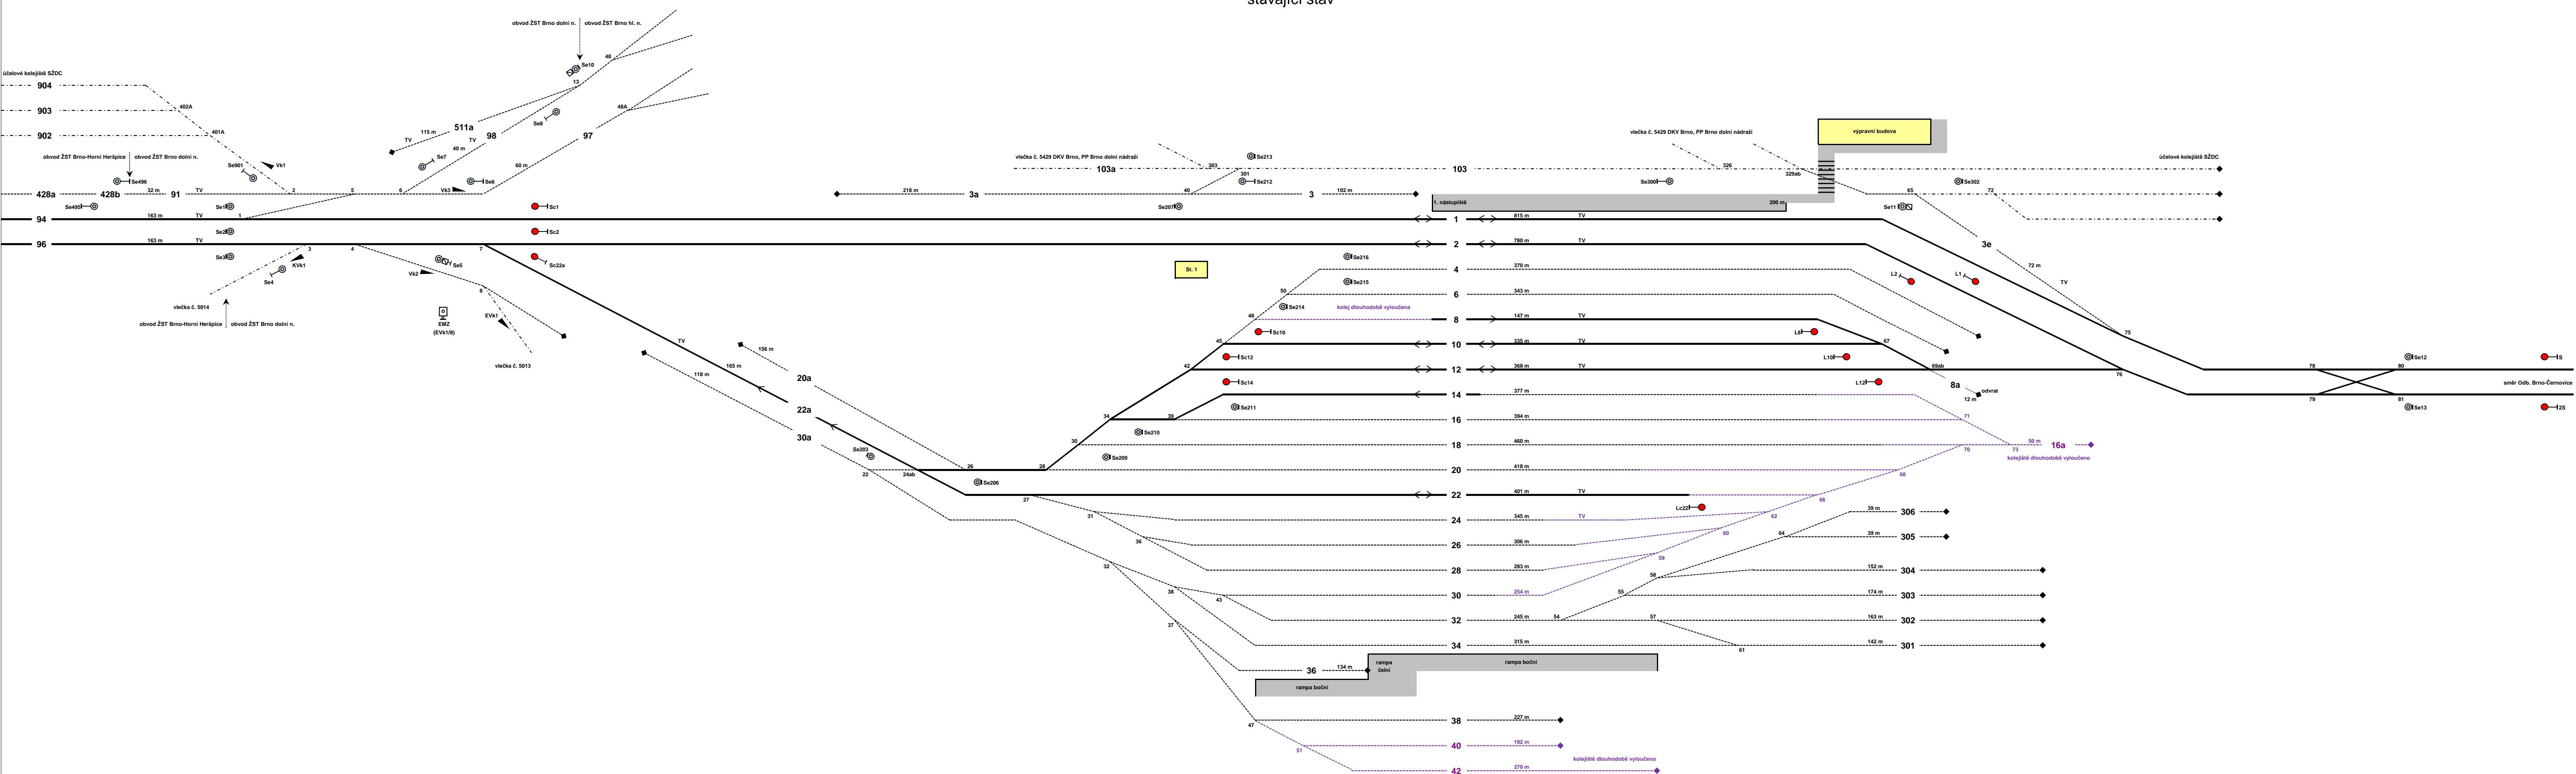

REVIZE Č.	DATUM	ZMĚNA	ČÍSLO SOUPRAVY:

		<b>SUDOP BRNO, spol. s r.o.</b> Kouniceva 26 611 36 Brno
OBJEDNATEL:	SŽDC, s.o. Stavěbní správa východ se sídlem v Olomouci, Nerudova 1, 772 58 Olomouc	tel.: +420 972 625 804 E-mail: sudop@sudop-brno.cz
EXTERNÍ SUBODVATEL:	Dopravní projektování, spol. s r.o. Janišůvka 1194/12, 702 00 Opatowitz	ŘEDITEL: SUDOP BRNO spol. s r.o. ING. JŘI MIŠKAL
DOPOVEDNÝ PROL. ZAKÁZKY:	ING. MIROSLAV ŠERÝ	DOPOVEDNÝ PROL. PS. SO:
DOPOVEDNÝ PROL. PS. SO:	ING. MIROSLAV POŠEL	NAVRHL. VYPRACOVAL:
DOPOVEDNÝ PROL. PS. SO:	ING. MIROSLAV POŠEL	ING. MIROSLAV POŠEL
KRAJ:	JIHOHMORAVSKÝ	POVĚŘENÝ OÚ: BRNO
STUPEŇ:	PD - DÚR	ZAK. ČÍSLO: 160341-5116 VERZÍ: POŠET FORMÁT
Rekonstrukce zab. zař. v žst. Brno hl.n. <b>B.4 DOPRAVNÍ ŘEŠENÍ - SCHÉMATA</b>		ARCH. ČÍSLO: 20160302
Schéma stávajícího stavu ŽST Brno dol. n.		DATUM: 07/2016 ČÁST DOKUM. B.4 PŘÍLOHA 3

**ŽST Brno dolní nádraží**  
km 2.420  
navrhovaný stav po provedení stavby  
"Rekonstrukce zabezpečovacího zařízení v žst. Brno hl. n."

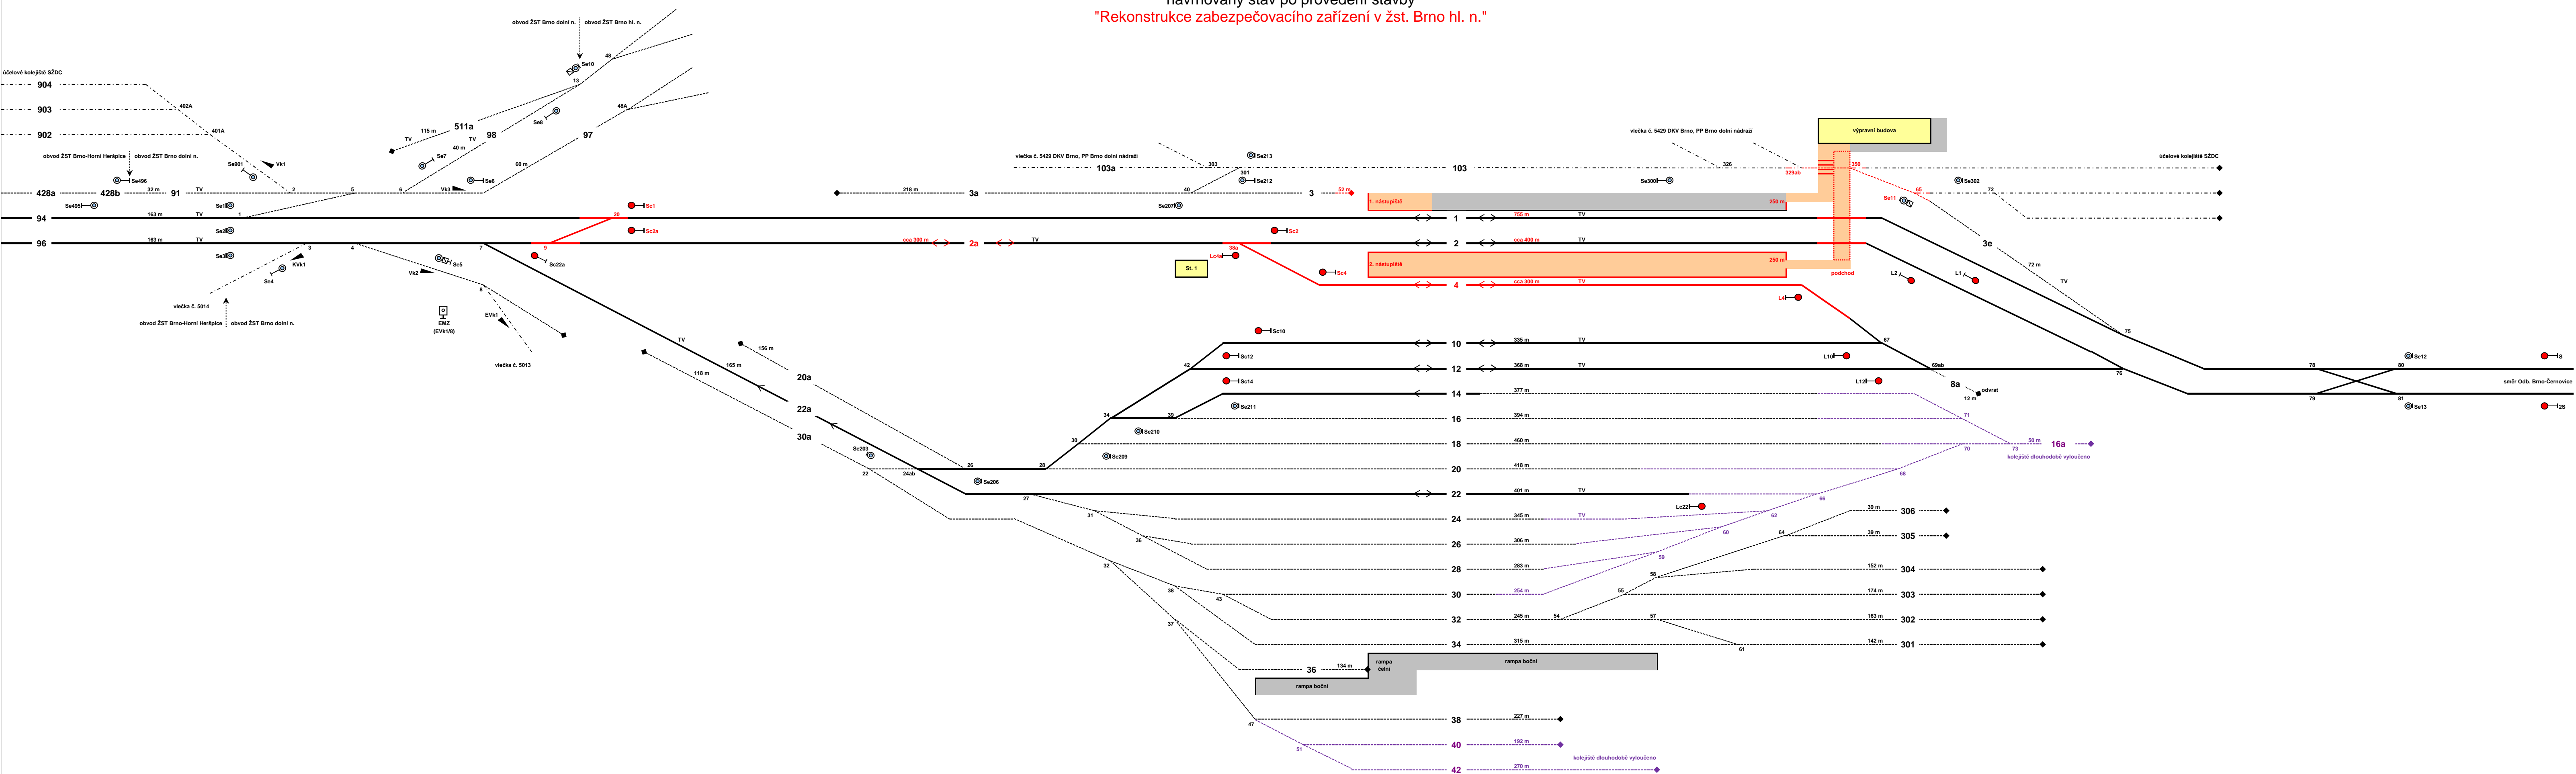

REVIZE Č.	DATUM	ZMĚNA	ČÍSLO SOUPRAVY:

		<b>SUDOP BRNO, spol. s r.o.</b> Kouniceva 26 611 36 Brno
OBJEDNATEL:	SŽDC, s.o. Stavěbní správa východ se sídlem v Olomouci, Nerudova 1, 772 58 Olomouc	tel.: +420 972 625 804 E-mail: sudop@sudop-brno.cz
EXTERNÍ SUBODVATEL:	Dopravní projektování, spol. s r.o. Janišůvka 1194/12, 702 00 Opatowitz	ŘEDITEL: SUDOP BRNO spol. s r.o. ING. JŘI MIŠKAL
DOPOVEDNÝ PROL. ZAKÁZKY:	ING. MIROSLAV ŠERÝ	DOPOVEDNÝ PROL. PS. SO:
DOPOVEDNÝ PROL. PS. SO:	ING. MIROSLAV POŠEL	NAVRHL. VYPRACOVAL:
DOPOVEDNÝ PROL. PS. SO:	ING. MIROSLAV POŠEL	ING. MIROSLAV POŠEL
KRAJ:	JIHOHMORAVSKÝ	POVĚŘENÝ OÚ: BRNO
STUPEŇ:	PD - DÚR	ZAK. ČÍSLO: 160341-5116 VERZÍ: POŠET FORMÁT
Rekonstrukce zab. zař. v žst. Brno hl.n. <b>B.4 DOPRAVNÍ ŘEŠENÍ - SCHÉMATA</b>		ARCH. ČÍSLO: 20160302
Schéma navrhovaného stavu ŽST Brno dol. n.		DATUM: 07/2016 ČÁST DOKUM. B.4 PŘÍLOHA 4