

Varnsdorf staré nádraží n.

Seifhennersdorf ←

← Dolní Podluží

Varnsdorf

Grosschönau →

SROVNÁVACÍ km (Rybniště - St.Ir.) = (Mittelherwigsdorf - Seifhennersdorf)


Návěstidla		Číslo stavědla		I		566893		Číslo stavědla		II		Návěstidla	
Vjezdová	Odjezdová	Km poloha		10,700		11,047 = 10,098		Km poloha		11,390		Odjezdová	Vjezdová
Z Varnsdorfu st.nádr.		Typ zabezpečovacího zařízení :		staniční traťové		Mechanické (ústřední zámek)		Typ zabezpečovacího zařízení :		staniční traťové		Z Grosschönau	
Př S 11,379		Seifhennersdorf - Telefonické dorozumívání - D 2		1		*)		Grosschönau - Telefonické dorozumívání - D 2		1		9,060	Př L
S 10,679	L 1 10,803	Dolní Podluží - Telefonické dorozumívání - D 2		1		Počet výpravčích : 1						12,085	Př L
Př S 9,766	L 2-6 10,840	Způsob přestavování výhybek		2*)		Vedoucí posunu : 1		Způsob přestavování výhybek		2*)		11,653	L
S 10,466	L 3 10,820	Zjišťování konce vlaku		zast. 30		Operátor : 1		Zjišťování konce vlaku		zast. 30			
Z Dolního Podluží	L 5 10,859	Počet signalistů (výhybkářů)		proj. 00		(denní směna)		Počet signalistů (výhybkářů)		proj. 00			
Př DL 9,010													
DL 10,200													

*) SZZ II.kategorie - mechanické ZZ. Výměny jsou ručně stavěné uzamčené výměnovými zámky. Na St.I a St.II jsou ÚZ doplněné EMZ zapevňující výsledné klíče, které zprostředkovávají optickou kontrolu v DK o PVC. Návěstidla obsluhuje výpravčí.

Návěstidla jsou světelná. Na zhlaví St.I je skup.náv.L 2-6 pro koleje č.2,4,6 a náv.L1,L2,L5 pro koleje č.1,3 a 5. Na zhlaví St.II u v.č.27 je skup.náv.SG. Tato odjezdová návěstidla jsou zároveň i seřadovacími návěstidly pro příslušné koleje.

2*) HK od výhybek a vývolejek mají v úschově v ÚZ DV St.I a St.II. Výpravčí má v úschově soupravu HK od nákladíště Varnsdorf staré nádraží. S ohledem na funkci ÚZ s opt.kontrolou PVC, musí být při vjezdu i odjezdu uzamčeny všechny výhybky ve VC.

2**) Na St.I je ve směně v nepřetržitém provozu DV a v denních směnách dle turnusu výhybkářů.

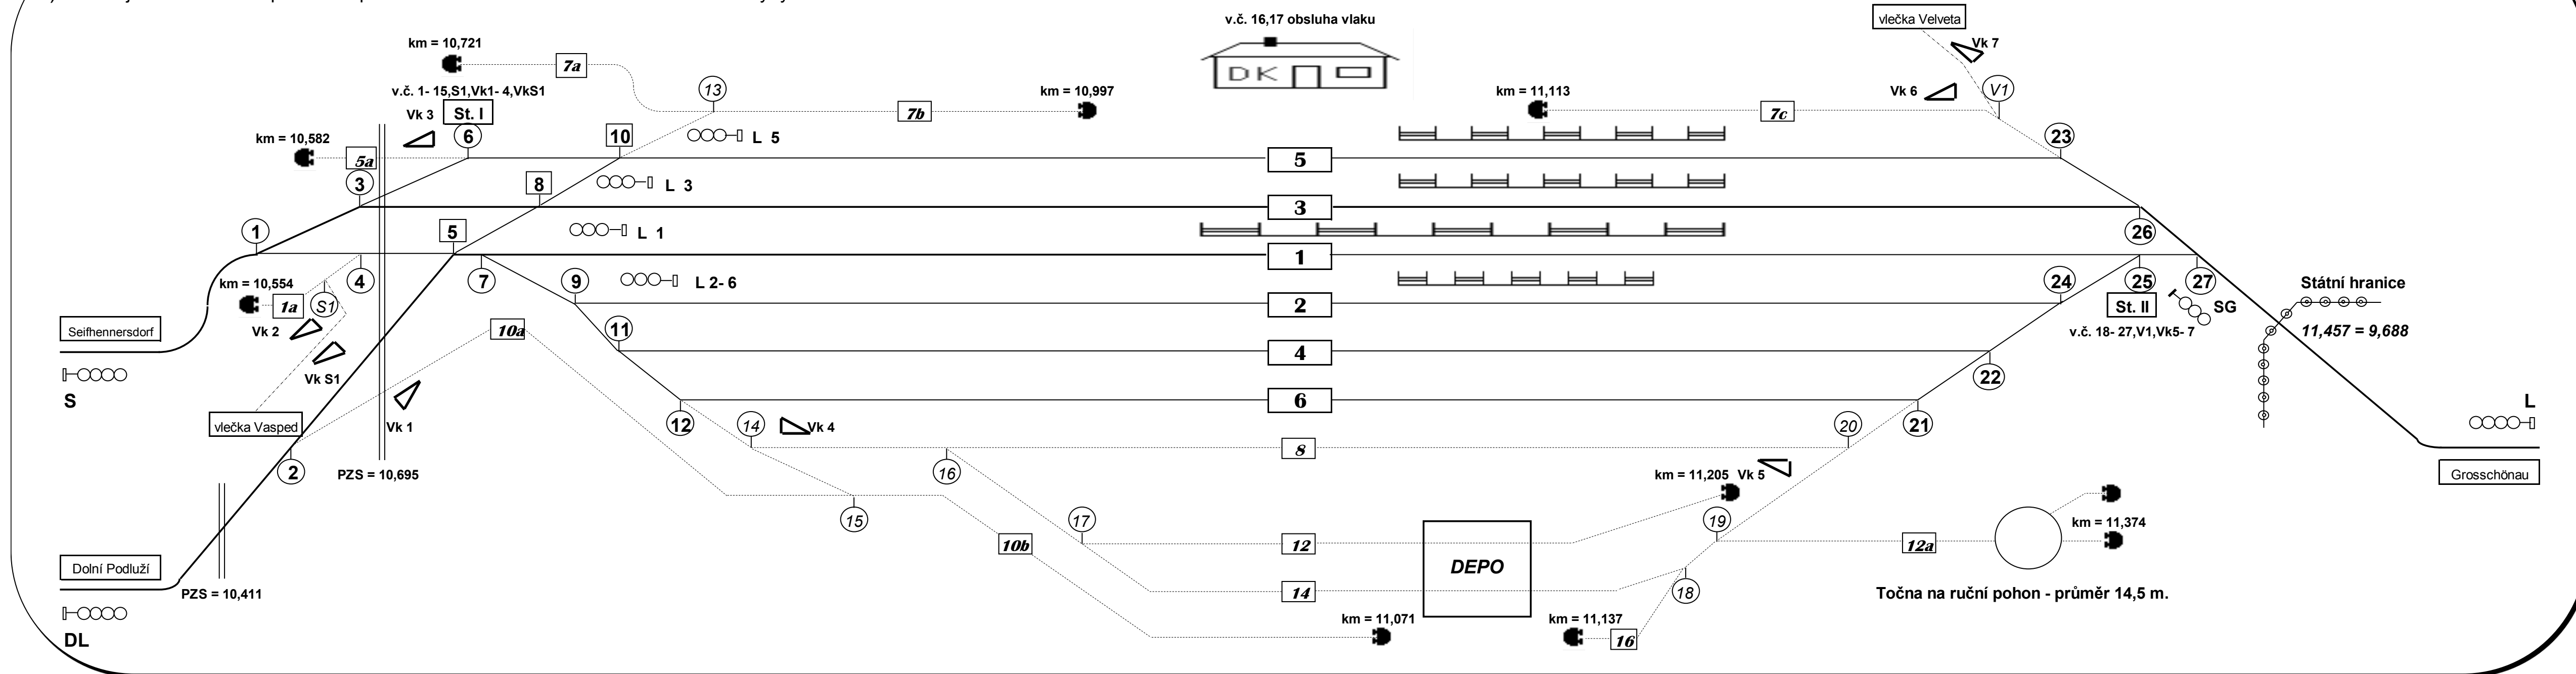

Výhybky					Tabulka rychlostí				Dopravní koleje				Nástupiště u koleje				Tabulka rychlostí				Výhybky				
č.	staniční	N	námezník	přest.	Vjezd		Odjezd		č.	Začátek	Konec	Délka	č.	Začátek	Konec	Délka	Odjezd		Vjezd		č.	staniční	N	námezník	přest.
1	10,546	65	10,611	ruč.	Seifhennersdorf		Seifhennersdorf		1	10,803	11,339	536	1	11,025	11,175	150	Grosschönau		Grosschönau		14	10,879	42	10,921	ruč.
2	10,561	65	10,626	ruč.	→ 40	1	40 ←	2	10,828	11,298	470	2	11,065	11,155	90	→ 40	1	40 ←	15	10,939	-42	10,897	ruč.		
3	10,682	51	10,733	ruč.	→ 40	2	40 ←	3	10,820	11,339	519	3	11,065	11,175	110	→ 40	2	40 ←	16	10,978	37	11,015	ruč.		
4	10,687	-51	10,636	ruč.	→ 40	3	40 ←	4	10,820	11,339	519	4	11,065	11,175	110	→ 40	3	40 ←	17	11,032	37	11,069	ruč.		
5a	10,721	-51	10,670	ruč.	→ 40	4	40 ←	5	10,861	11,265	404	5	11,065	11,175	110	→ 40	4	40 ←	18	11,196	-42	11,154	ruč.		
5b	10,721	51	10,772	ruč.	→ 40	5	40 ←	6	10,859	11,315	456					→ 40	5	40 ←	19	11,196	42	11,238	ruč.		
6	10,733	-51	10,682	ruč.	→ 40	6	40 ←		6	10,861	11,265	404					→ 40	6	40 ←	20	11,256	-51	11,205	ruč.	
7	10,738	51	10,789	ruč.	Dolní Podluží		Dolní Podluží		Manipulační koleje				Manipulační koleje				Jízdní cesty								
8a	10,763	-51	10,712	ruč.	→ 30	1	30 ←	č.				č.				Seifhennersdorf		Seifhennersdorf		21	11,283	-51	11,232	ruč.	
8b	10,763	51	10,814	ruč.	→ 30	2	30 ←	1a	10,554	10,636	82	10a	10,626	10,897	271	Základní VC přes v.č.1,3,8		Základní VC přes v.č.1,3,8,10		22	11,316	-51	11,265	ruč.	
9	10,777	51	10,828	ruč.	→ 30	3	30 ←	5a	10,582	10,682	100	10b	10,939	11,071	132	Variantní VC přes v.č.1,4,5,8		Variantní VC přes v.č.1,4,5,8		23	11,355	-40	11,315	ruč.	
10a	10,807	-51	10,756	ruč.	→ 30	4	30 ←	7a	10,721	10,808	87	12	11,069	11,205	136	Základní VC přes v.č.1,3,6,10		Základní VC přes v.č.1,3,6,10		24	11,349	-51	11,298	ruč.	
10b	10,807	51	10,858	ruč.	→ 30	5	30 ←	7b	10,859	10,997	138	12a	11,238	11,374	136	Variantní VC přes v.č.1,3,8,10		Variantní VC přes v.č.1,3,8,10		25	11,390	-51	11,339	ruč.	
11	10,810	51	10,861	ruč.	→ 30	6	30 ←	7c	11,113	11,280	167	14	11,069	11,154	85	Základní VC přes v.č.1,3,6,10		Základní VC přes v.č.1,3,6,10		26	11,390	-51	11,339	ruč.	
12	10,846	51	10,897	ruč.	Před krajní výhybkou č.2 rychlostník R = 30 km/h.				8	11,015	11,205	190	16	11,137	11,154	17	Variantní VC přes v.č.1,4,5,8,10		Variantní VC přes v.č.1,4,5,8,10		27	11,423	-51	11,372	ruč.
13	10,859	-51	10,808	ruč.												Základní VC přes v.č.1,3,8,10		Základní VC přes v.č.1,3,8,10		S1			0,000	ruč.	
																Variantní VC přes v.č.1,4,5,8,10		Variantní VC přes v.č.1,4,5,8,10		V1	11,320	-40	11,280	ruč.	