


Schema zapojení výhybek ME 024 a ME 024 b

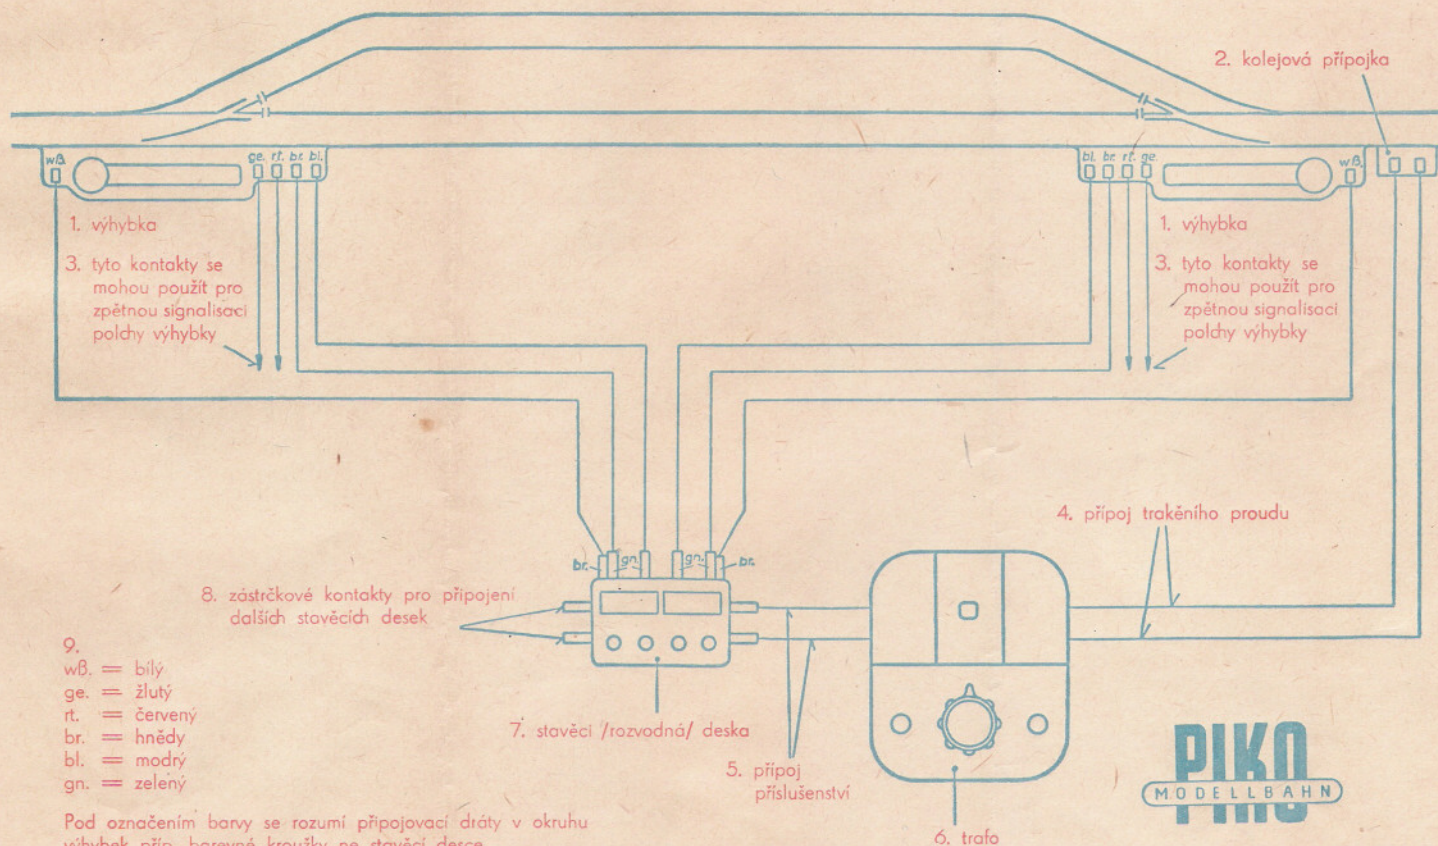

PIKO
 MODELLBAHN

Gerhard Hruska

Elektro- und Feinmechanik

8245 Glashütte/Sachsen

Prießnitztalstraße 20a